



Kleinkläranlagen aus Beton

- Monolith Behälter
- Lieferung mit Kran-Versetzfahrzeug
- SBR-Technik herausnehmbar
 - wird einfach auf die Trennwand aufgesetzt
 - Kann zur Kontrolle wieder gezogen werden

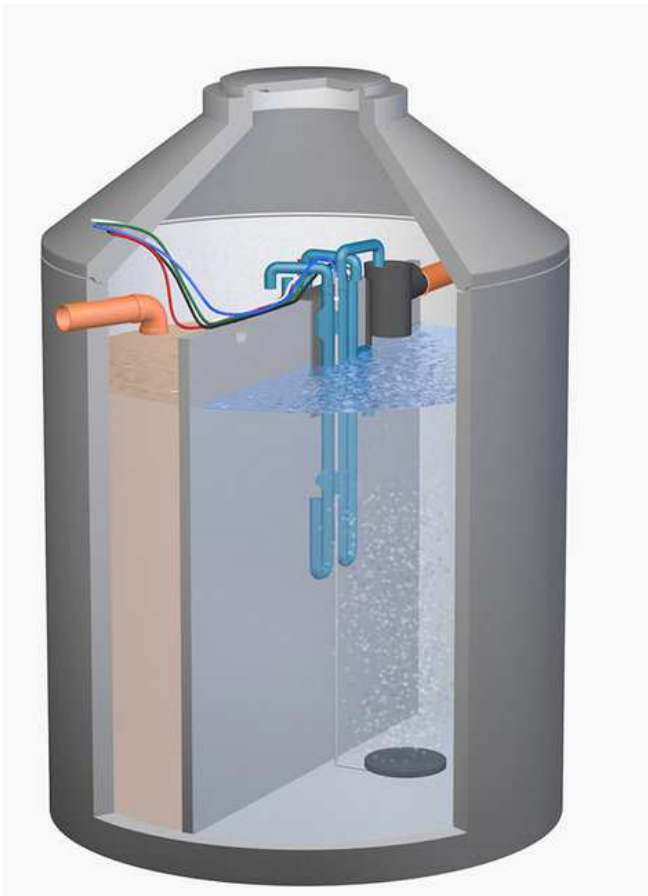

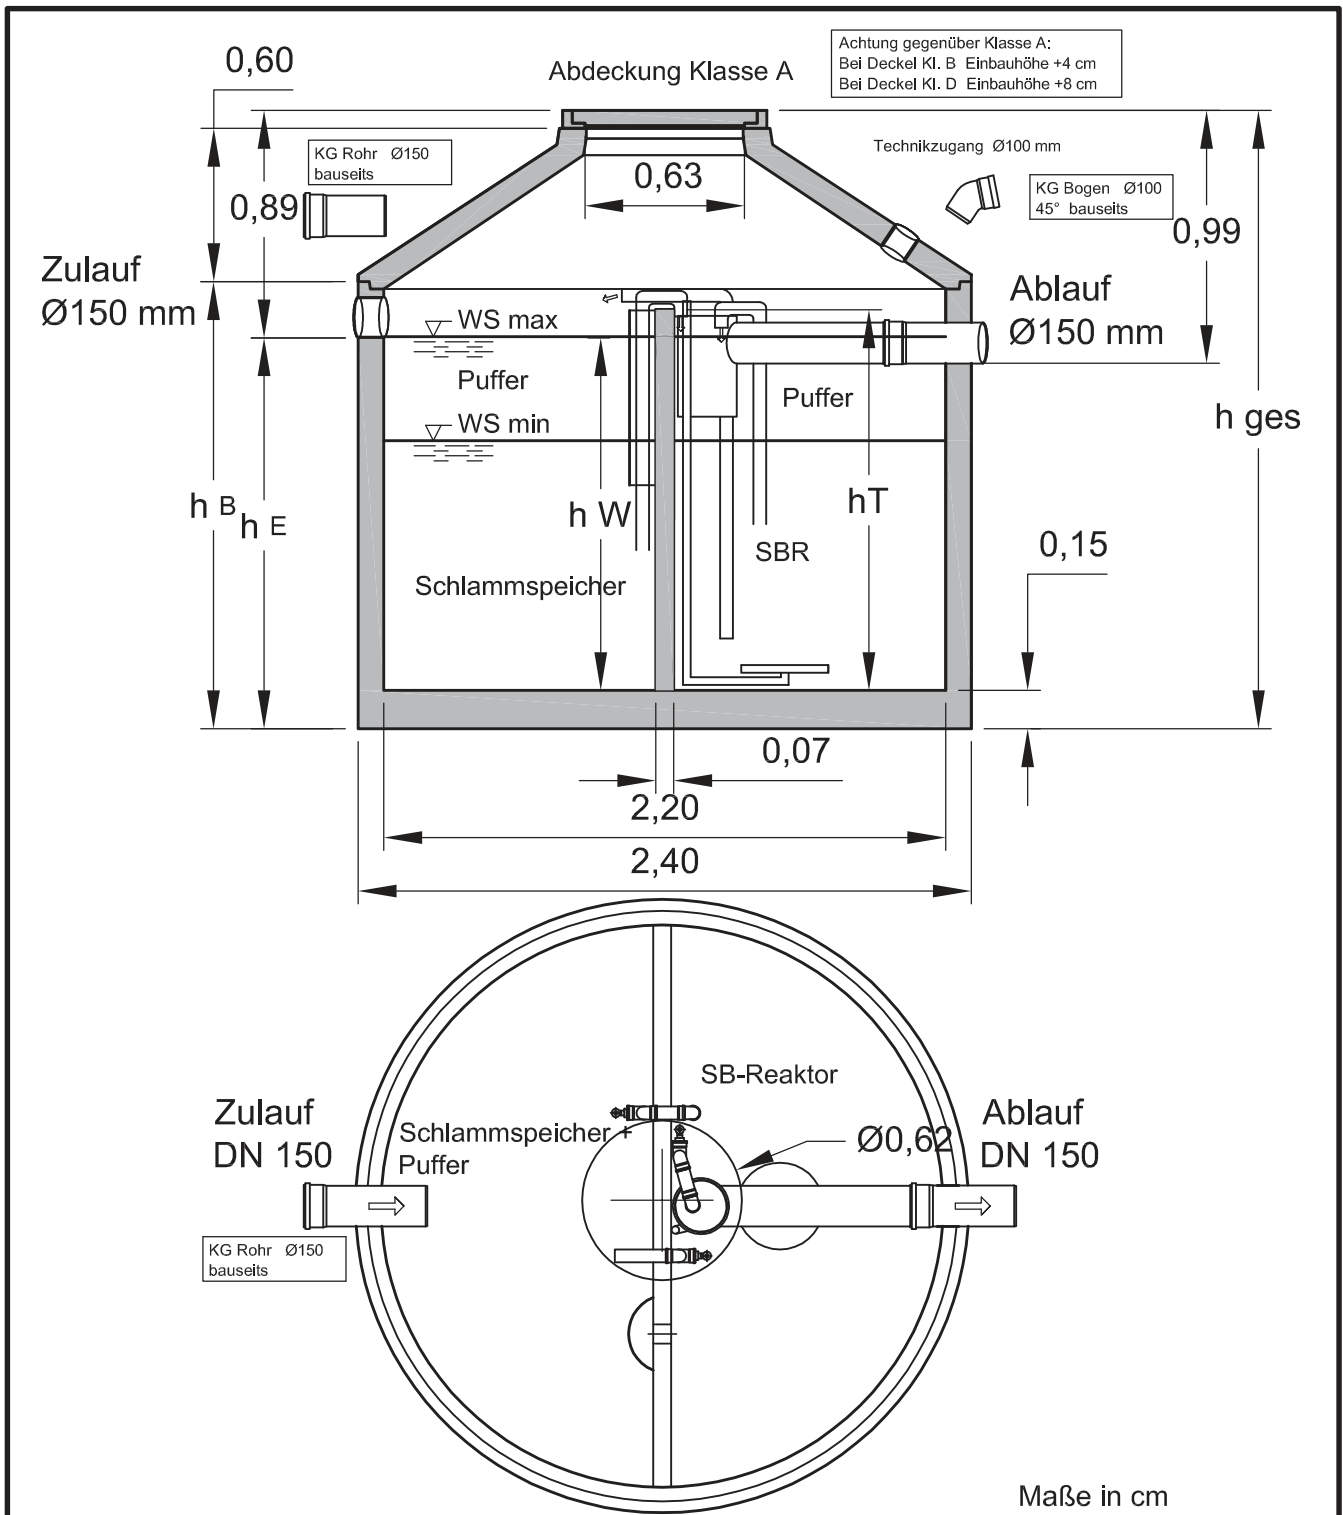

Achtung gegenüber Klasse A:
 Bei Deckel Kl. B Einbauhöhe +4 cm
 Bei Deckel Kl. D Einbauhöhe +8 cm

KG Rohr Ø150
 bauseits

Maße in cm

Bez.	EW	h E	hW	hT	hges	h B	Masse [kg]		Verdichter
							schw. T.	Gesamt	
ME 4,3 m ³	4/6	129	114	124	218	150	4250	5550	LA 60/80
ME 5,2 m ³	6	154	139	149	243	175	4780	6080	LA 80
ME 6,8 m ³	8-10	194	179	189	283	215	5620	6920	LA 80
ME 8,1 m ³	12	229	214	224	318	250	6500	7800	DT 4.6

			Benennung		Maßstab	Blatt	Blattzahl
			Einbaumaße Klaro			1	1
2010	Datum	Name	KLARO GmbH Spitzwegstrasse 63 95447 Bayreuth Fon +49 (0)921-16279-0 Fax +49 (0)921-16279-300 info@klaro.eu www.klaro.eu		Gruppe		
Bearb.	02.07.	Köhl			Kleinkläranlagen		
Gepr.							
EDV Nr.			Zeichnung Nr.				